


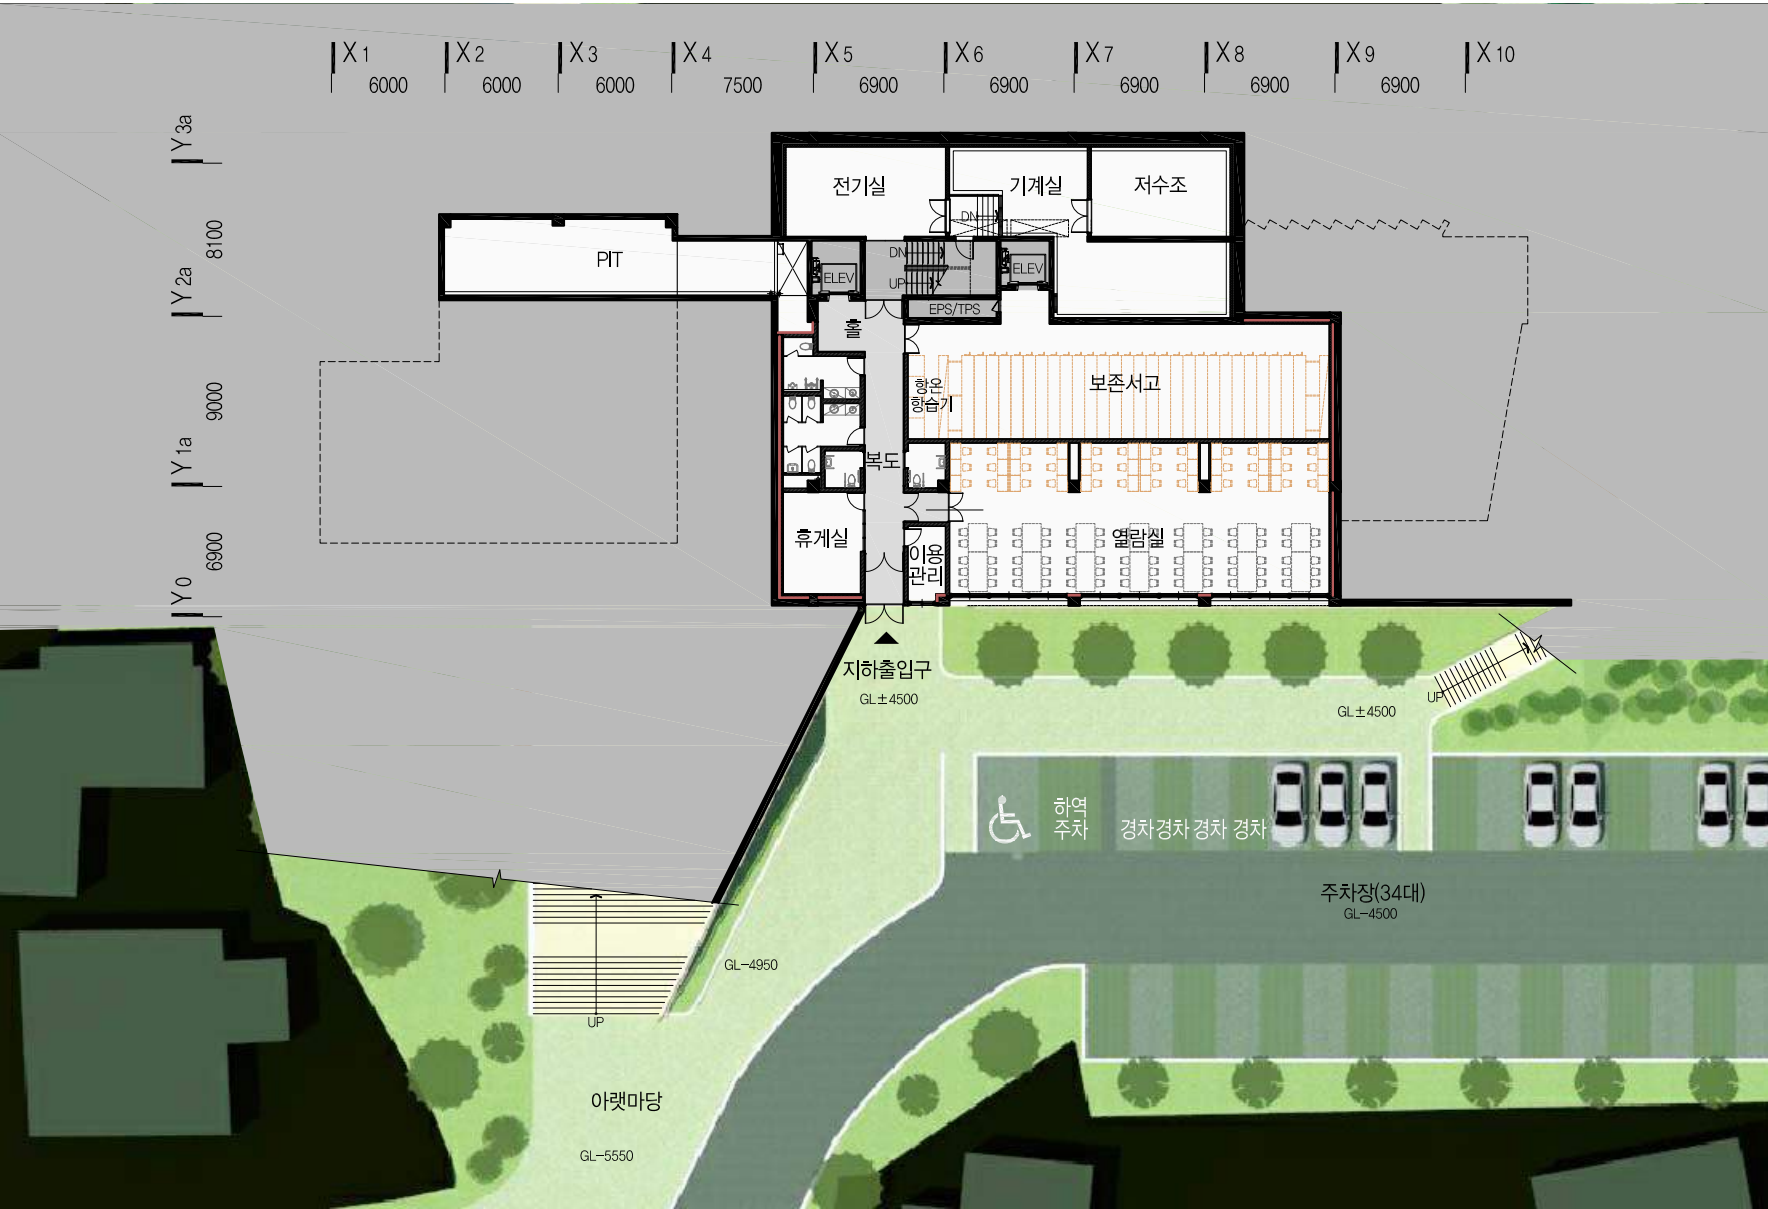



지상1층 평면도
Scale 1/400




지상2층 평면도
Scale 1/400

입면계획

DESIGN PROCESS

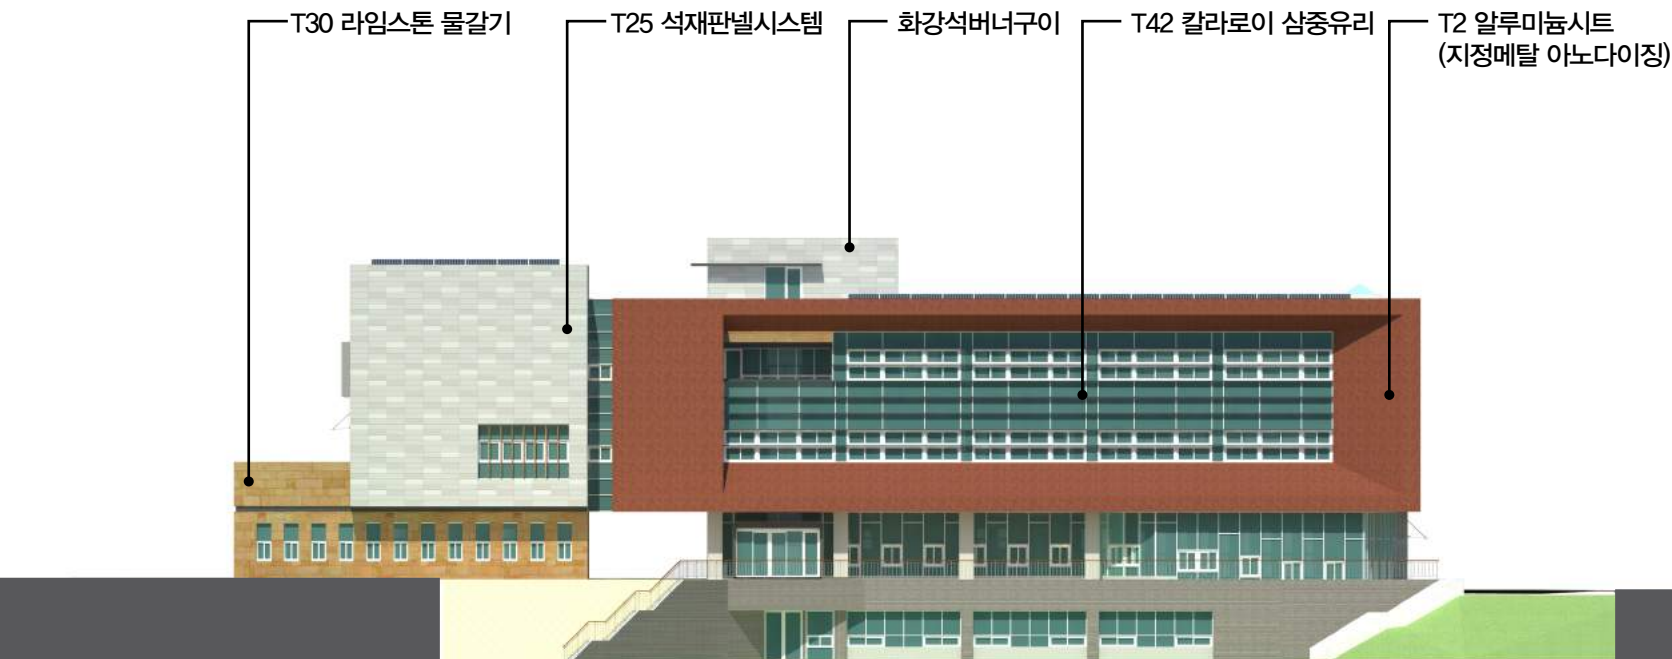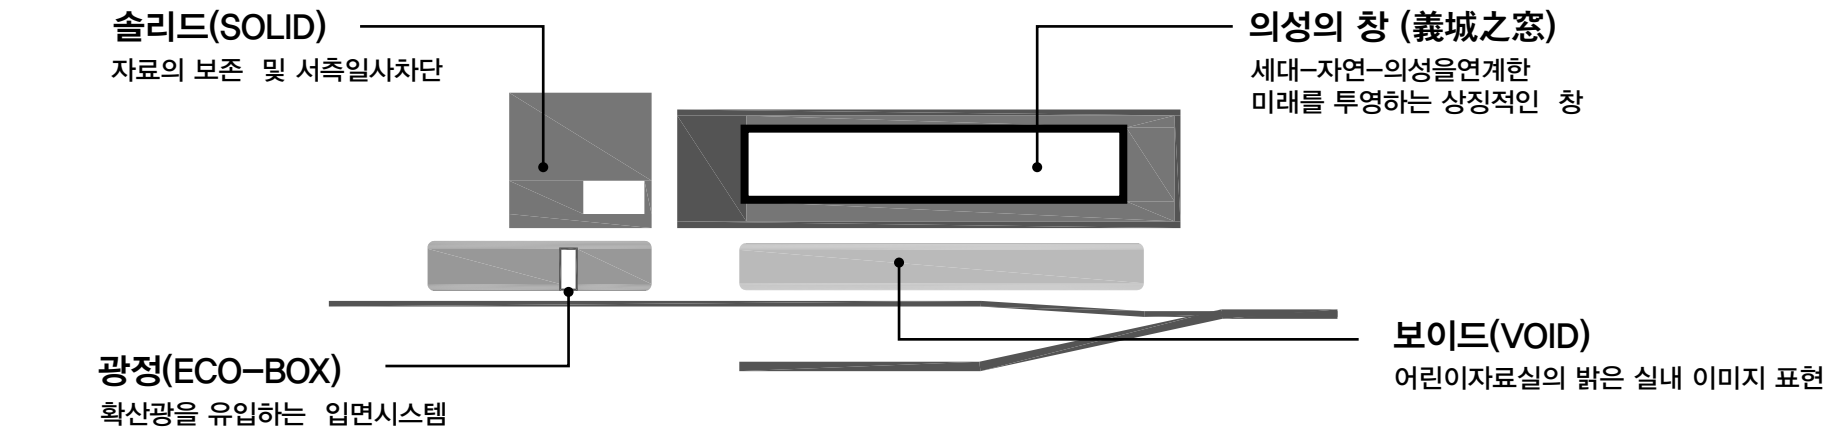


정면도

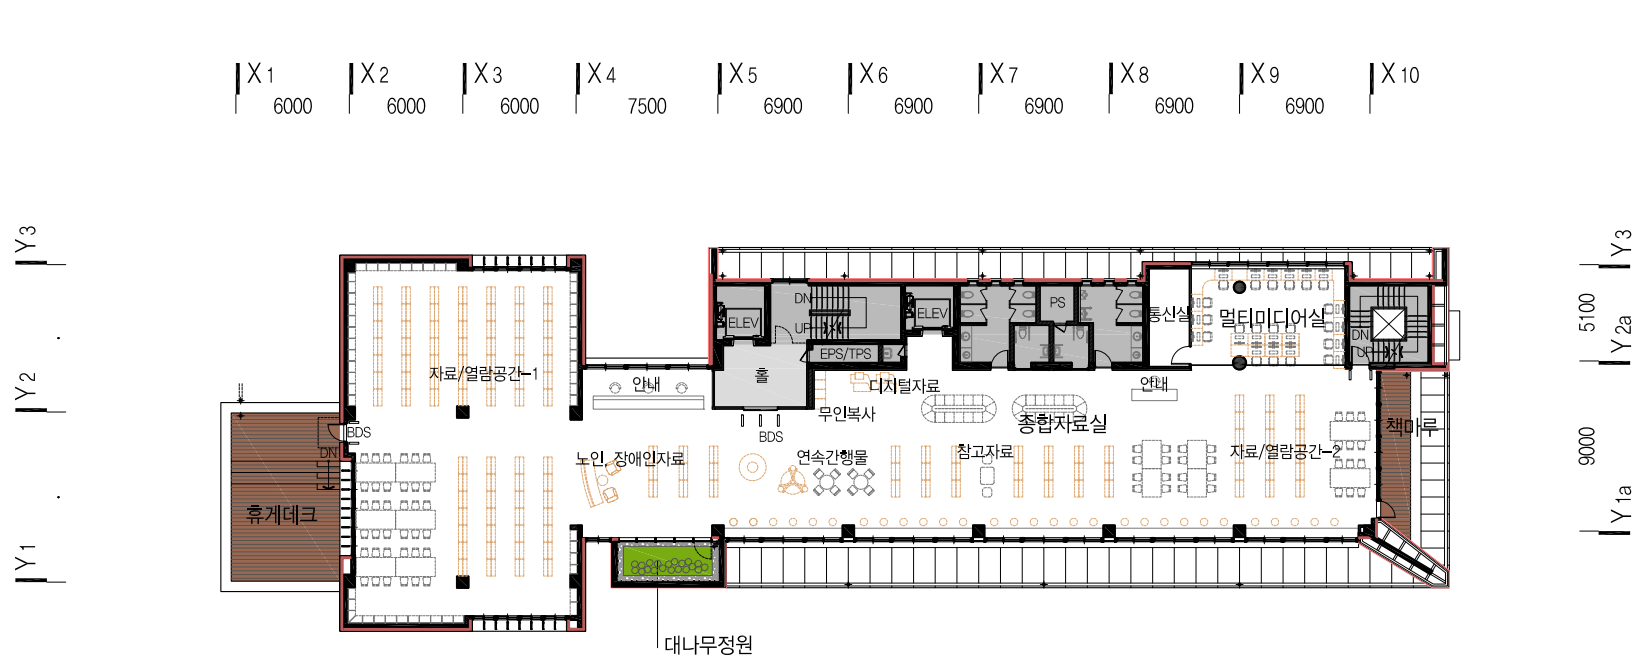


지상3층 평면도
Scale 1/400

중합자료실의 오픈플랜(OPEN PLAN) 계획

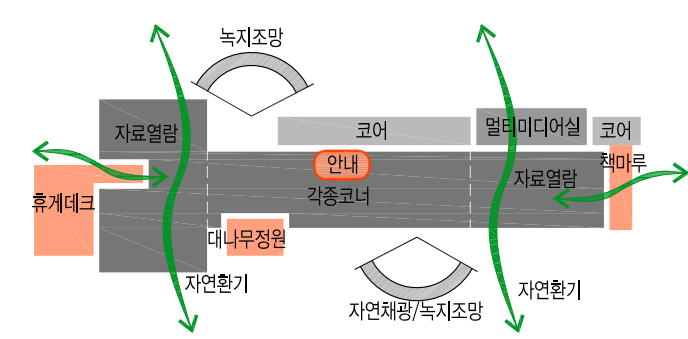


어린이자료실/책마루와 휴게실터 연계

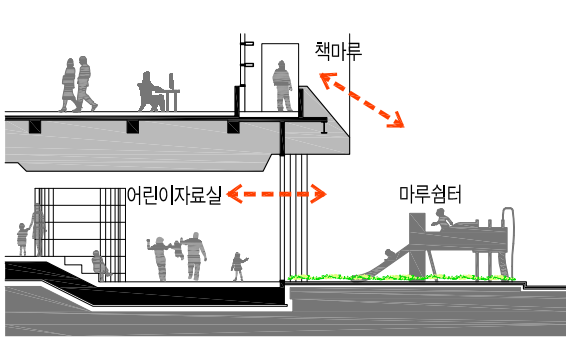


지상4층 평면도
Scale 1/400

상호보완이 가능한 문화시설 계획

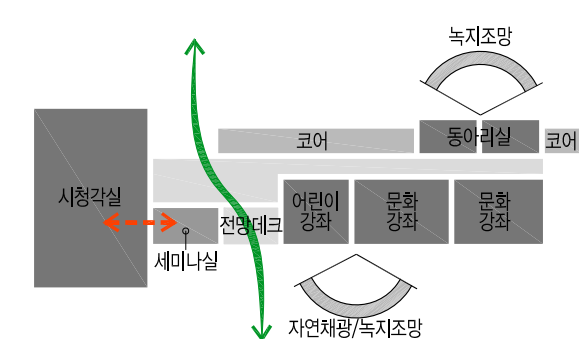


아간 개방영역의 별도 동선 계획

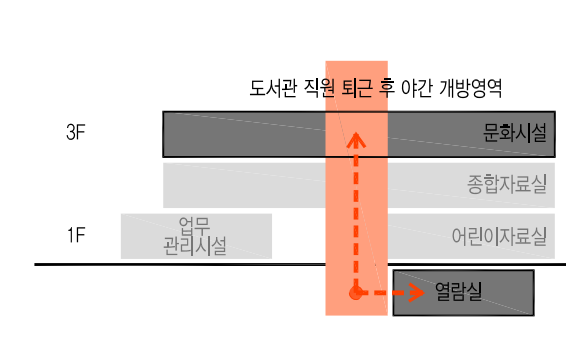

MATERIAL & COLOR



좌측면도

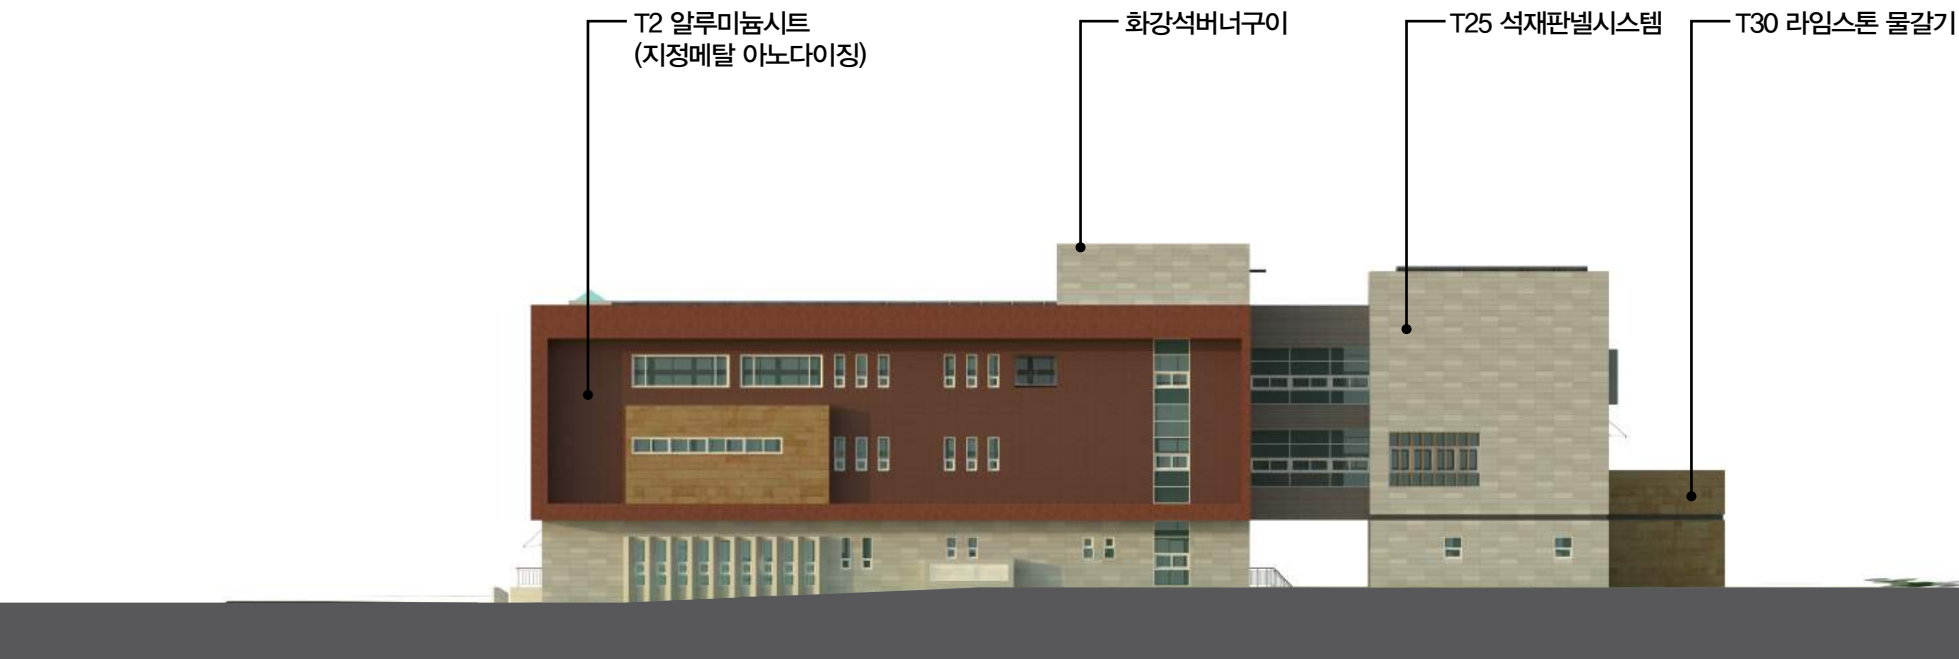

배면도




우측면도

단면계획



단면조닝

도서관의 열람실영역과 이용자영역의 명확한 층별구분

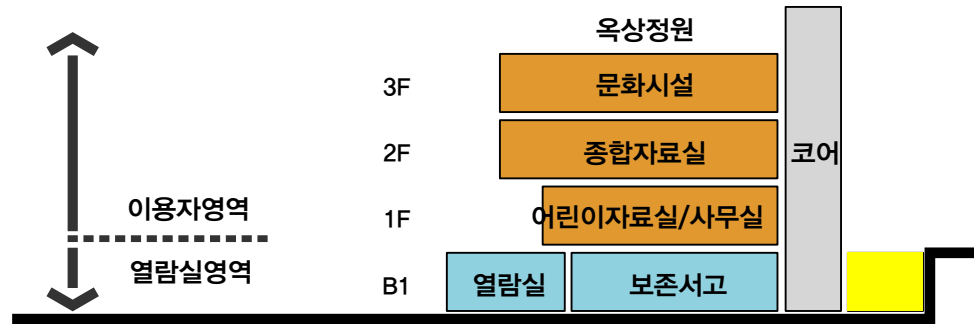



층고계획

각 실별 특성을 고려한 효율적인 층고계획

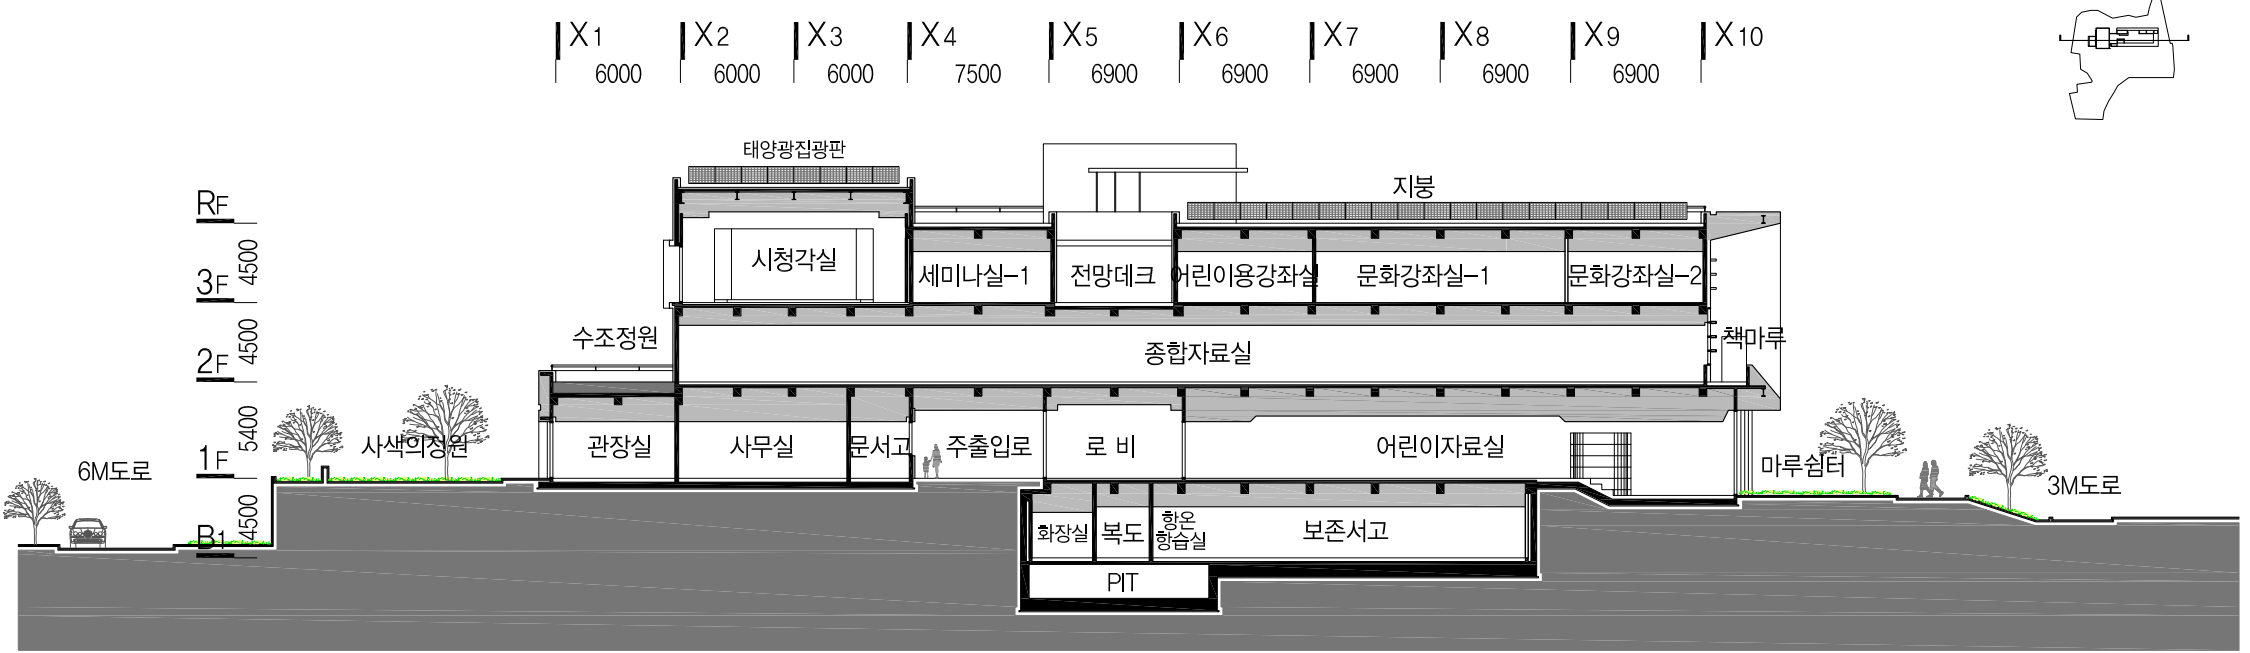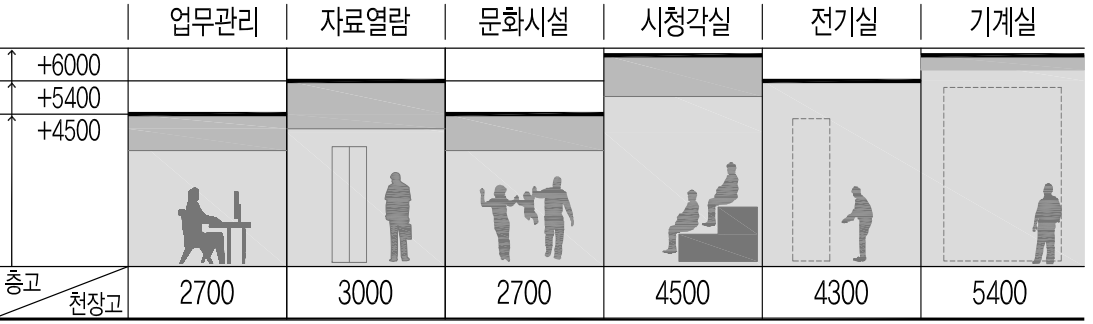

횡단면도
Scale 1/400

자연과 소통하는 친환경 도서관

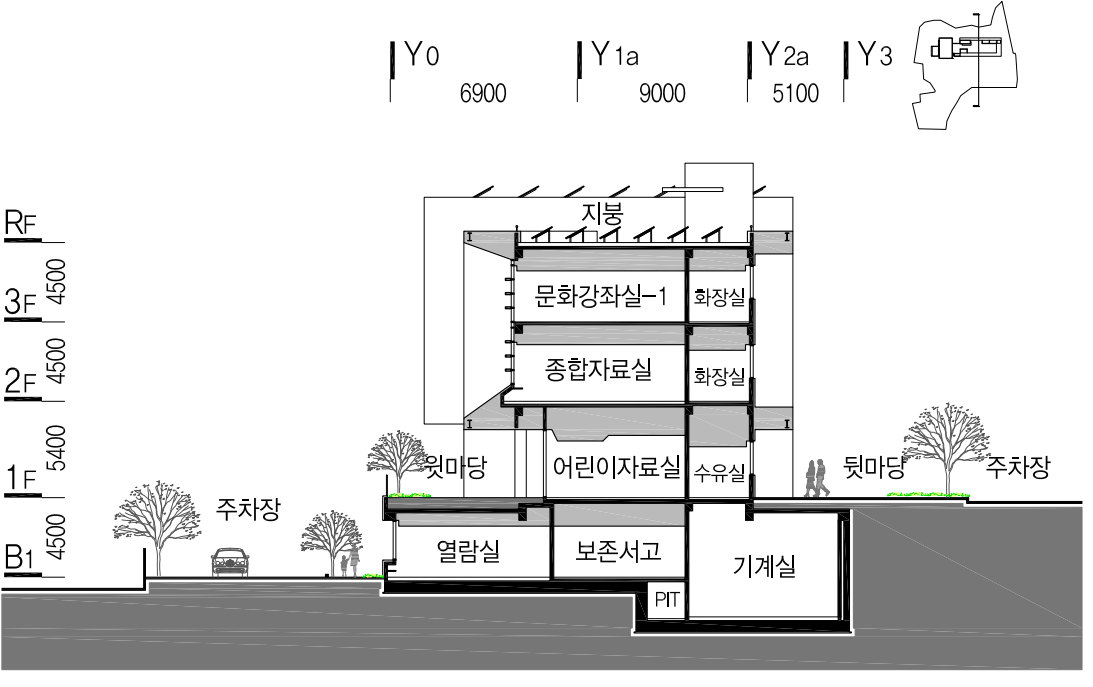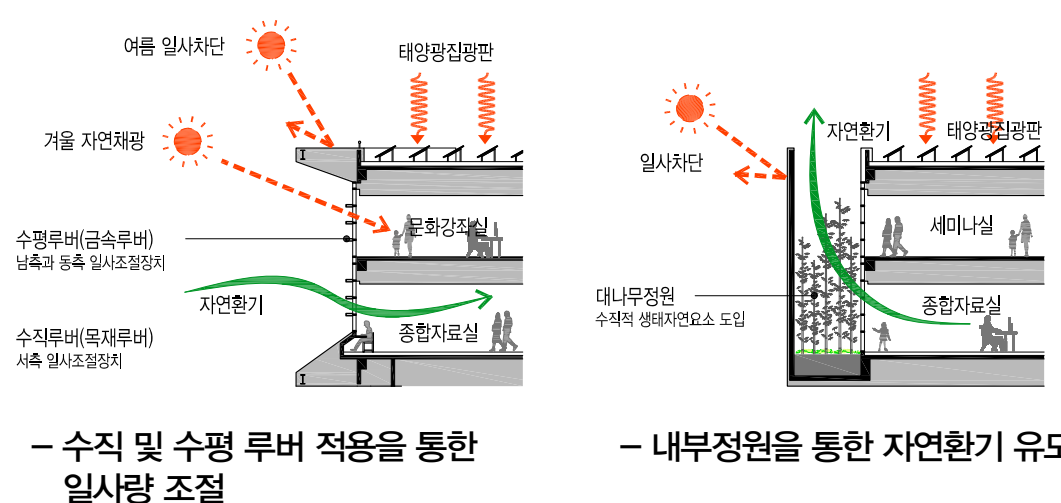

종단면도
Scale 1/400